



Voorgevel




Rechterzijgevel

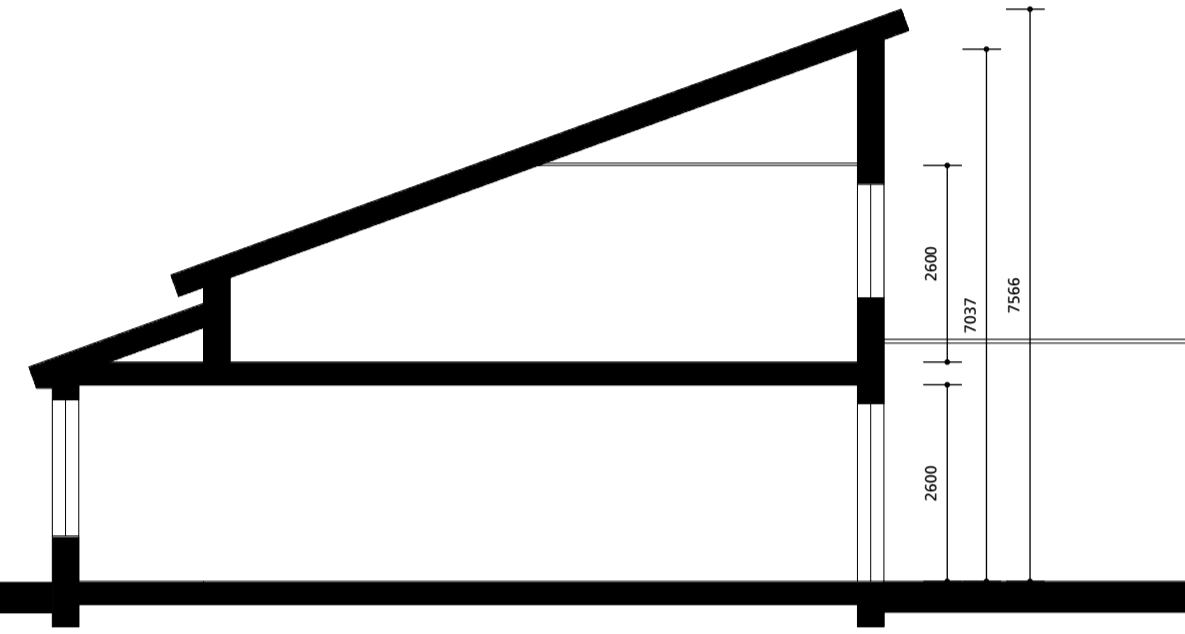


Doorsnede

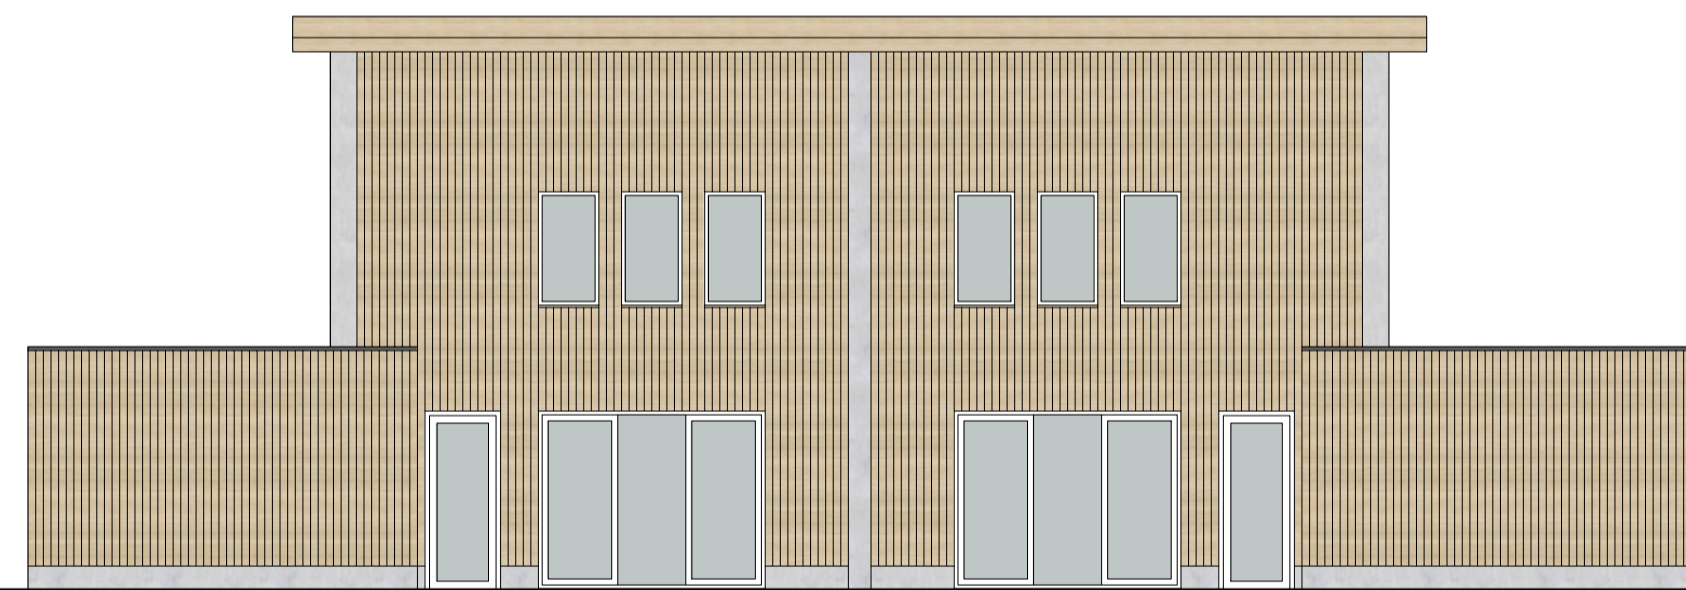

Achtergevel

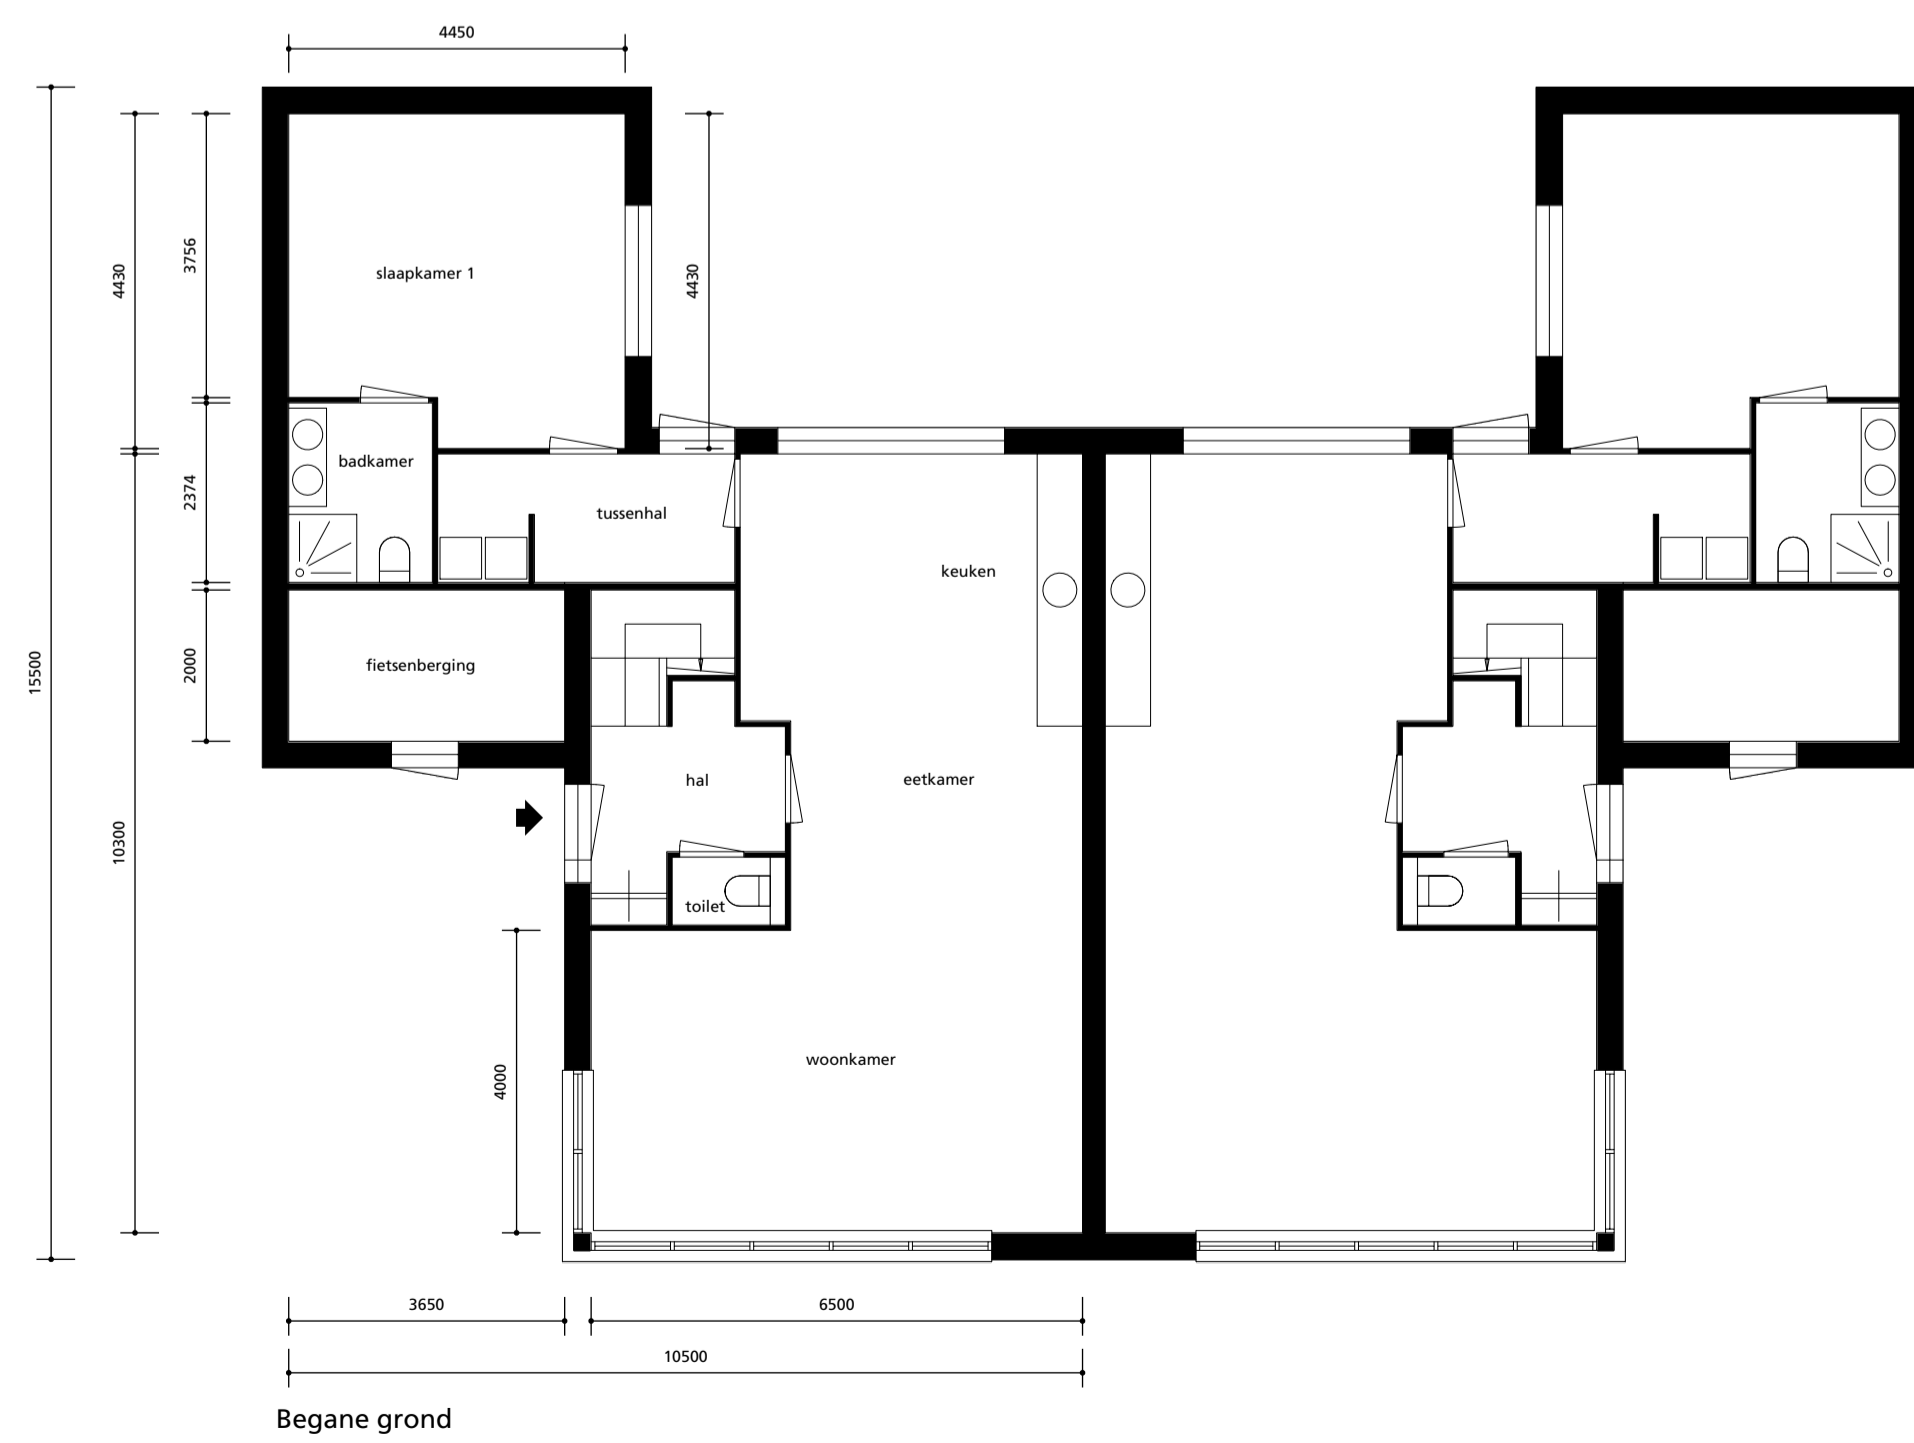

Begane grond

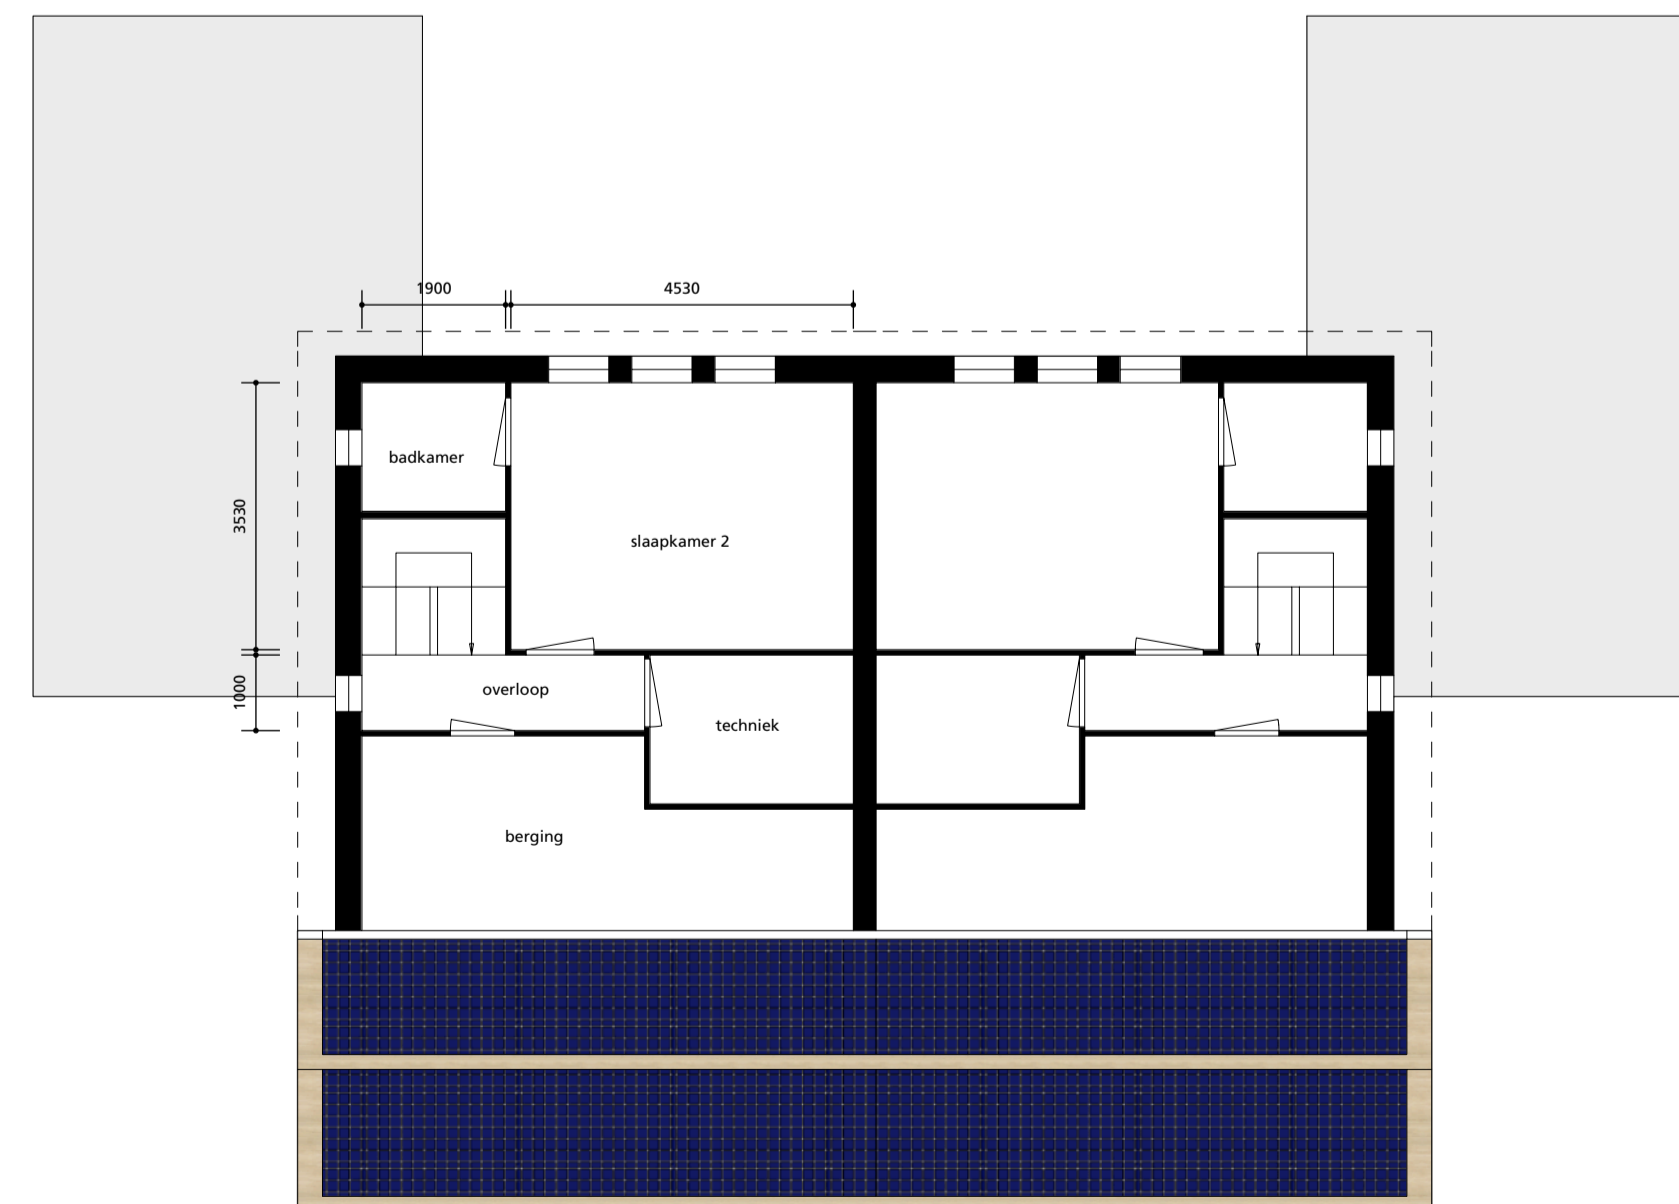

Verdieping

# Twee-onder-één-kap-woningen

**ernst**  
architect

aleidstraat 4  
4714 da sprundel  
+31 (0) 6 21 53 47 16  
ernst@ernst-architect.nl  
www.ernst-architect.nl

**T-O-E-K-woningen en Semi-bungalow Charge Free Home**  
Opdrachtgever: Charge Free Home

editie	afmeting	projectnummer	omschrijving
A: 14.10.2020	A1	CFH	Plattegronden en gevels
B:	schaal	bladnummer	
C:	1:100	VO1	
D:	maten		
E:	mm		

Dit document is vertrouwelijk. Het auteursrecht berust bij ernst architect te Sprundel. Ontvangers moeten de geschreven toestemming van bedoeld architectenbureau verkrijgen alvorens zij het geheel of gedeeltelijk vermenigvuldigen overgaan of de inhoud aan derden openbaren. Alle rechten voorbehouden.